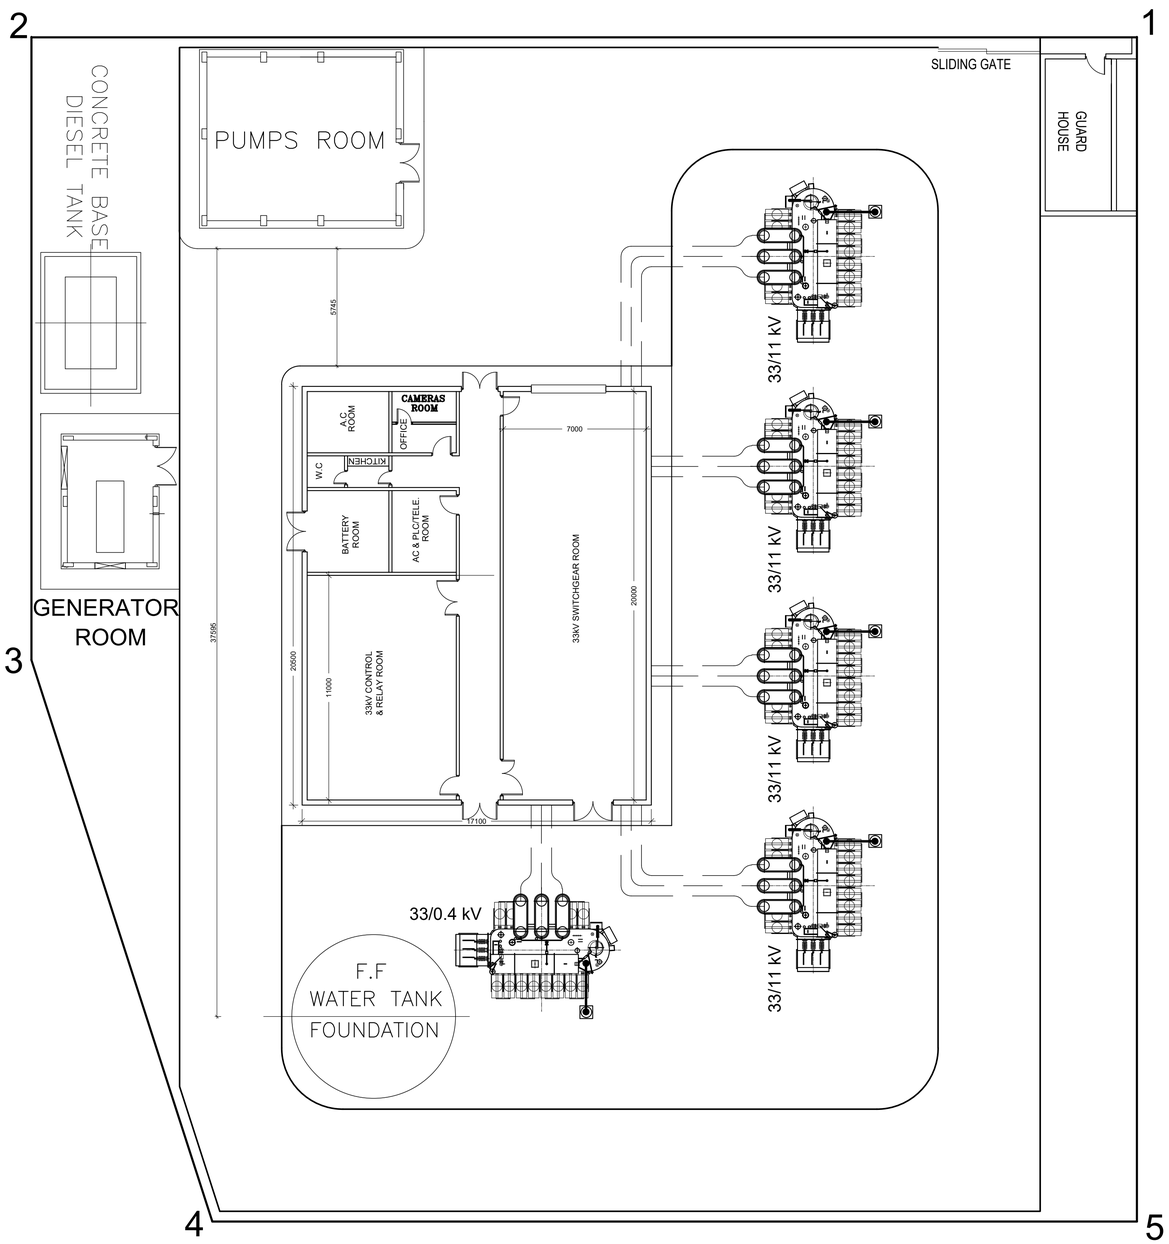


COORDINATION SYSTEM JTM
(GEOGRAPHIC COORDINATION FOR INDICATION ONLY)

	Y	X	LAT	LONG
1	302751.7	252380	29.37783	34.9678
2	302697.6	252380	29.37782	34.96724
3	302697.6	252349.5	29.37755	34.96725
4	302706.4	252322	29.3773	34.96735
5	302751.7	252322	29.37731	34.96781

REV.	DATE	DESCRIPTION	DRN.	DES.	CHK.	APP.

NATIONAL ELECTRIC POWER CO.

NATIONAL CONVEYANCE
33/11 kV BPS01 S/S
GENERAL LAYOUT

DRN : T.HEKMAT	DATE : 17.09.2026	DRG. No.	REV.
DES : A.HIJAZI	SCALE : 1:150	7-19-E1-0001	0
CHK : R.HELO	DIM. :mm		
APP : A.SHDAIFAT			

TENDER No.75/2026