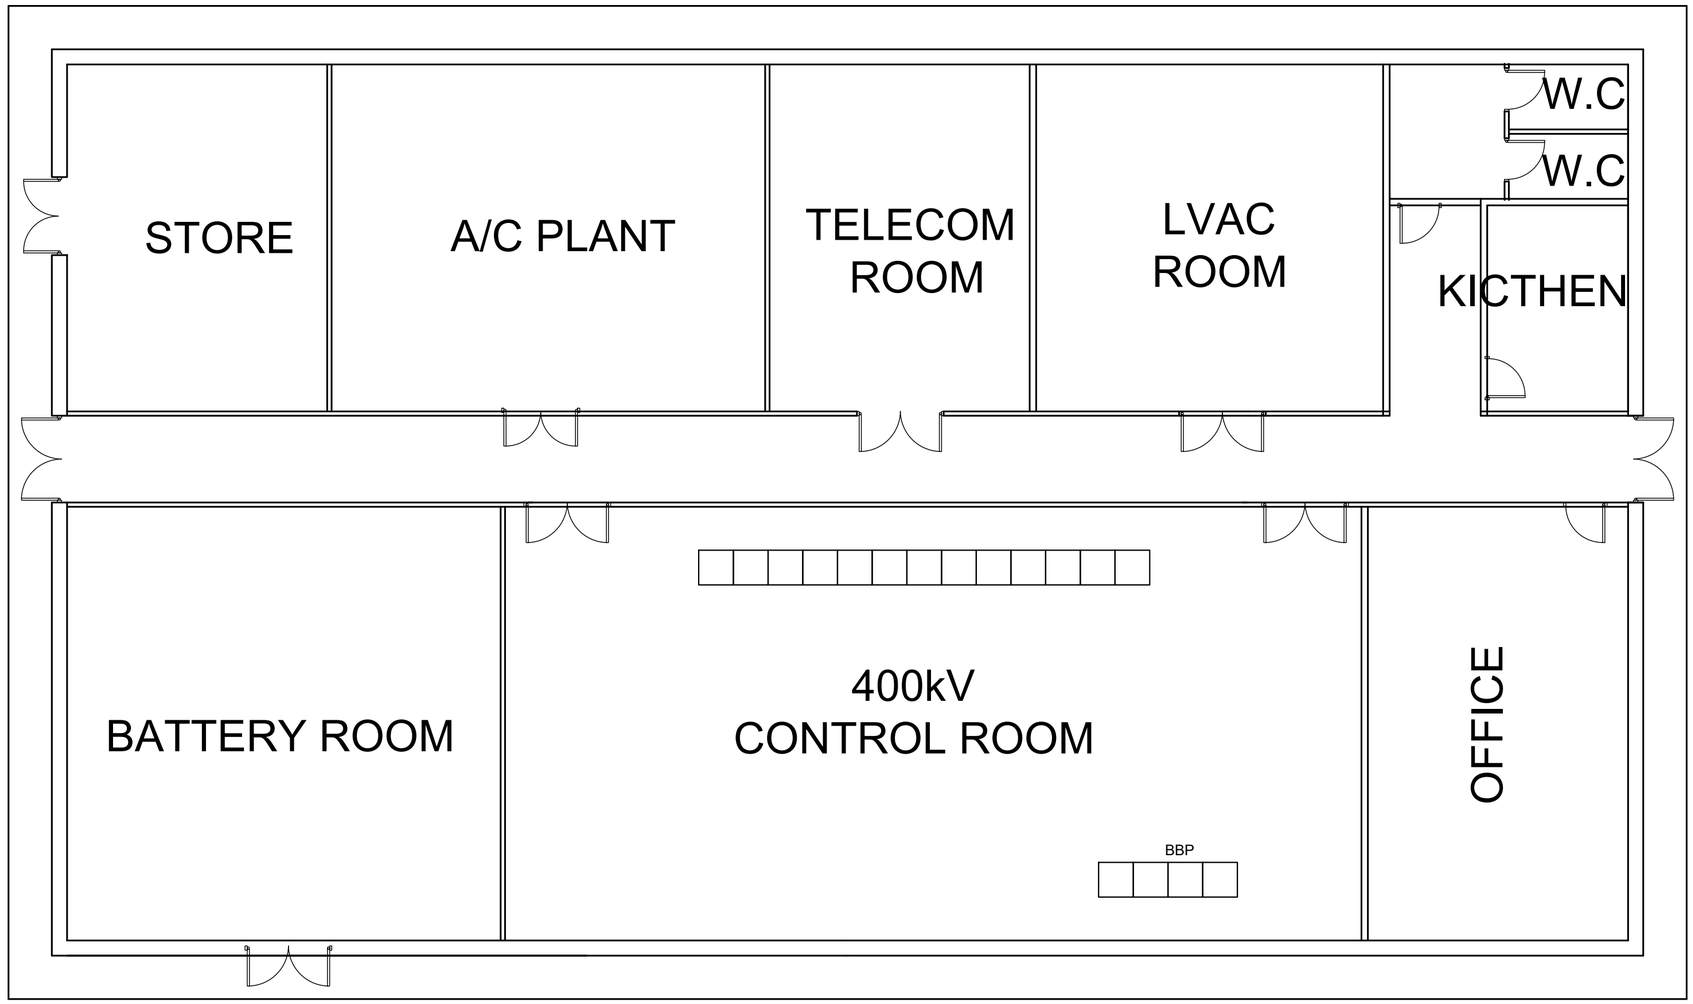


FOR TENDER PURPOSE ONLY

REV.	DATE	DESCRIPTION	DRN.	DES.	CHK.	APP.

NATIONAL ELECTRIC POWER CO.

NATIONAL CONVEYANCE
400/132/33kV AAWDCP S/S
400kV CONTROL BUILDING

DRN : T.HEKMAT	DATE : 16.09.2026	DRG. No.	REV.
DES : A.HIJAZI	SCALE : 1:1	7-18-E2-0003A	0
CHK : R.HELO	DIM. :mm		
APP : A.SHDAIFAT			

TENDER No. 75/2026