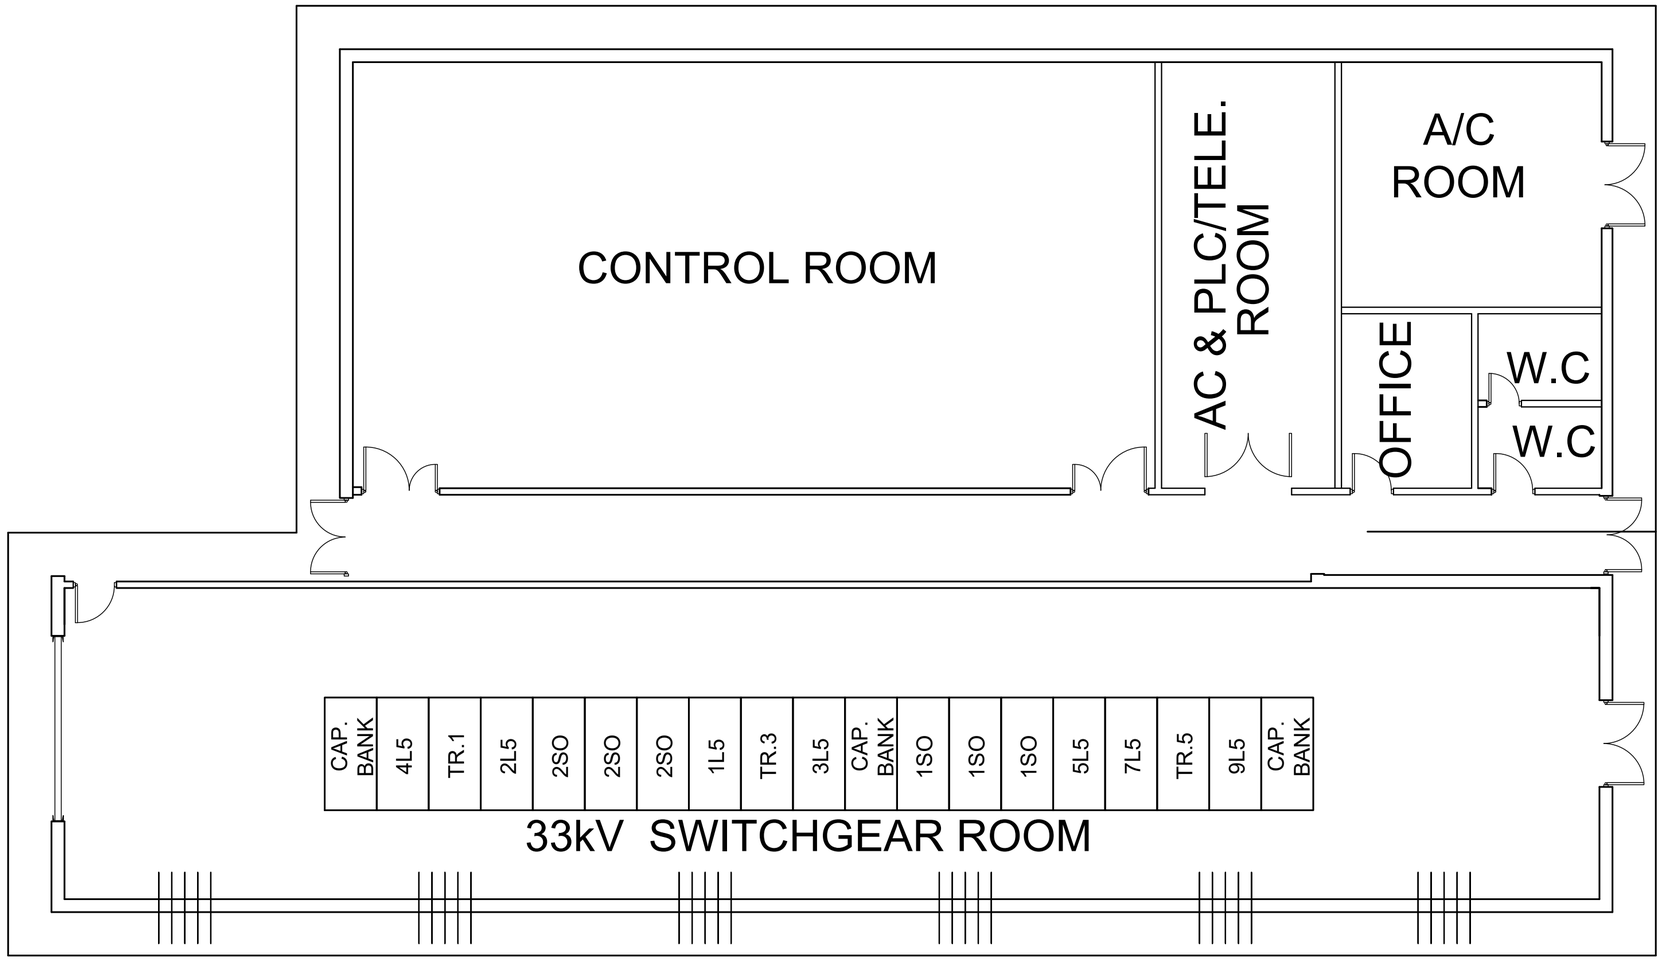



| REV. | DATE | DESCRIPTION | DRN. | DES. | CHK. | APP. |
|---|---|---|---|---|---|---|

**NATIONAL ELECTRIC POWER CO.**

NATIONAL CONVEYANCE
400/132/33kV AAWDCP S/S
33kV CONTROL BUILDING No.1

| | | | |
|---|---|---|---|
| DRN : T.HEKMAT | DATE : 16.09.2026 | DRG. No. | REV. |
| DES : A.HIJAZI | SCALE : 1:1 | 7-18-E2-0003C | 0 |
| CHK : R.HELO | DIM. :mm | | |
| APP : A.SHDAIFAT | | | |

FOR TENDER PURPOSE ONLY

TENDER No. 75/2026