
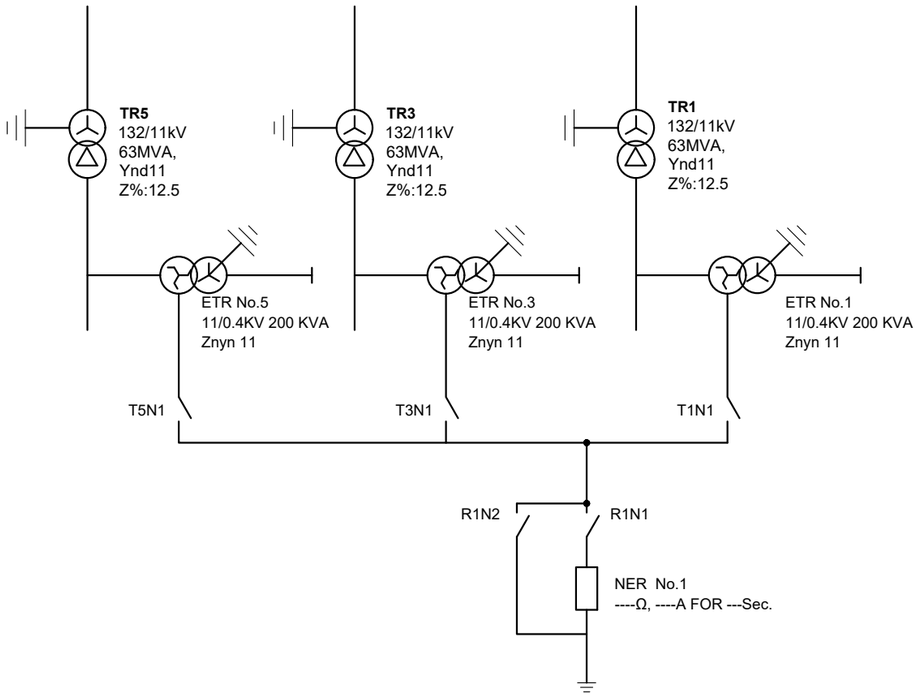


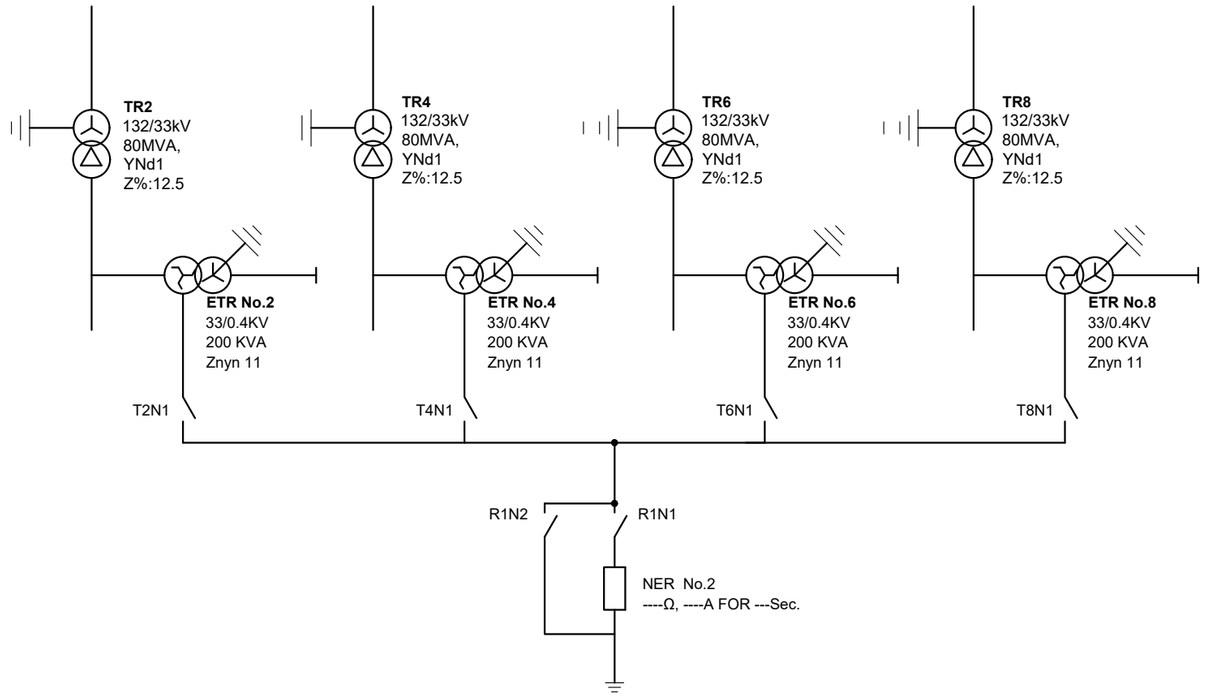

FOR TENDER PURPOSE ONLY

REV.	DATE	DESCRIPTION	DRN.	DES.	CHK.	APP.

NATIONAL ELECTRIC POWER CO.

NATIONAL CONVEYANCE
400/132/33kV AAWDCP S/S
PROPOSED ARRANGMENT OF
SYSTEMS NEUTRAL EARTHING

DRN : T.HEKMAT	DATE : 16.09.2026	DRG. No.	REV.
DES : A.HIJAZI	SCALE : N.T.S	7-18-E3-0009	0
CHK : R.HELO	DIM.IN :		
APP : A.SHDAIFAT			

TENDER No. 75/2026