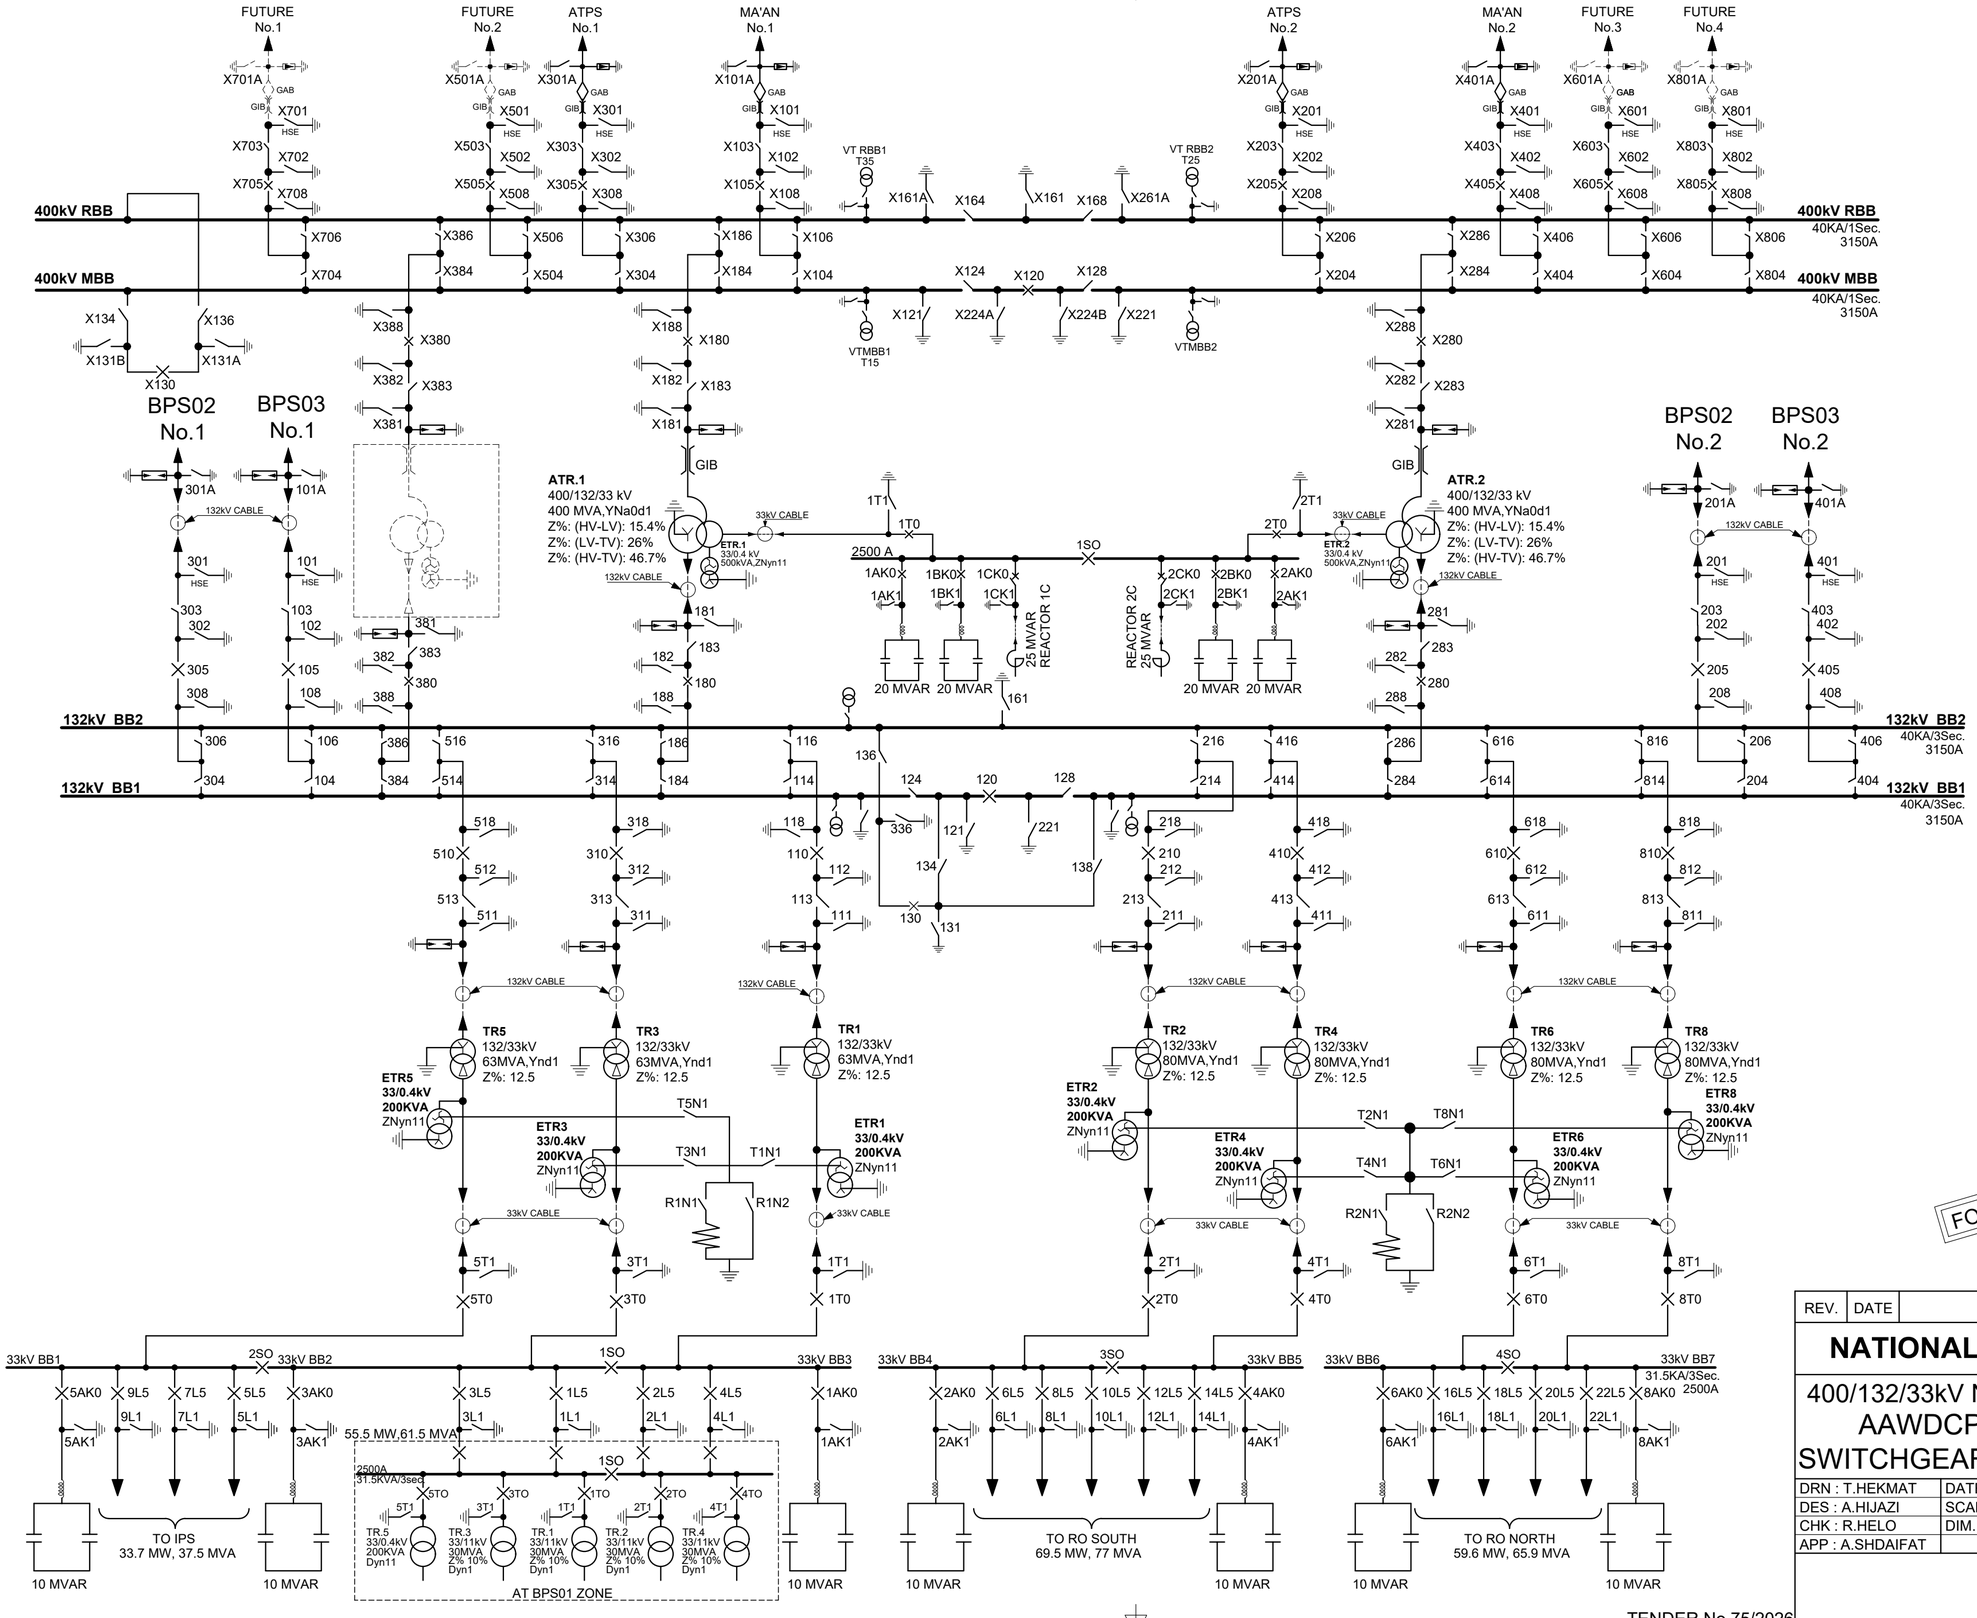


FOR TENDER PURPOSE ONLY

REV.	DATE	DESCRIPTION	DRN.	DES.	CHK.	APP.

NATIONAL ELECTRIC POWER CO.

400/132/33kV NATIONAL CONVEYANCE S/S
AAWDCP MAIN 400/132/33kV S/S
SWITCHGEAR & SWITCHING NUMBERS

DRN : T.HEKMAT	DATE : 16.09.2026	DRG. No.	REV.
DES : A.HIJAZI	SCALE : N.T.S	7-18-E2-0003	0
CHK : R.HELO	DIM. : mm		
APP : A.SHDAIFAT			

TENDER No.75/2026