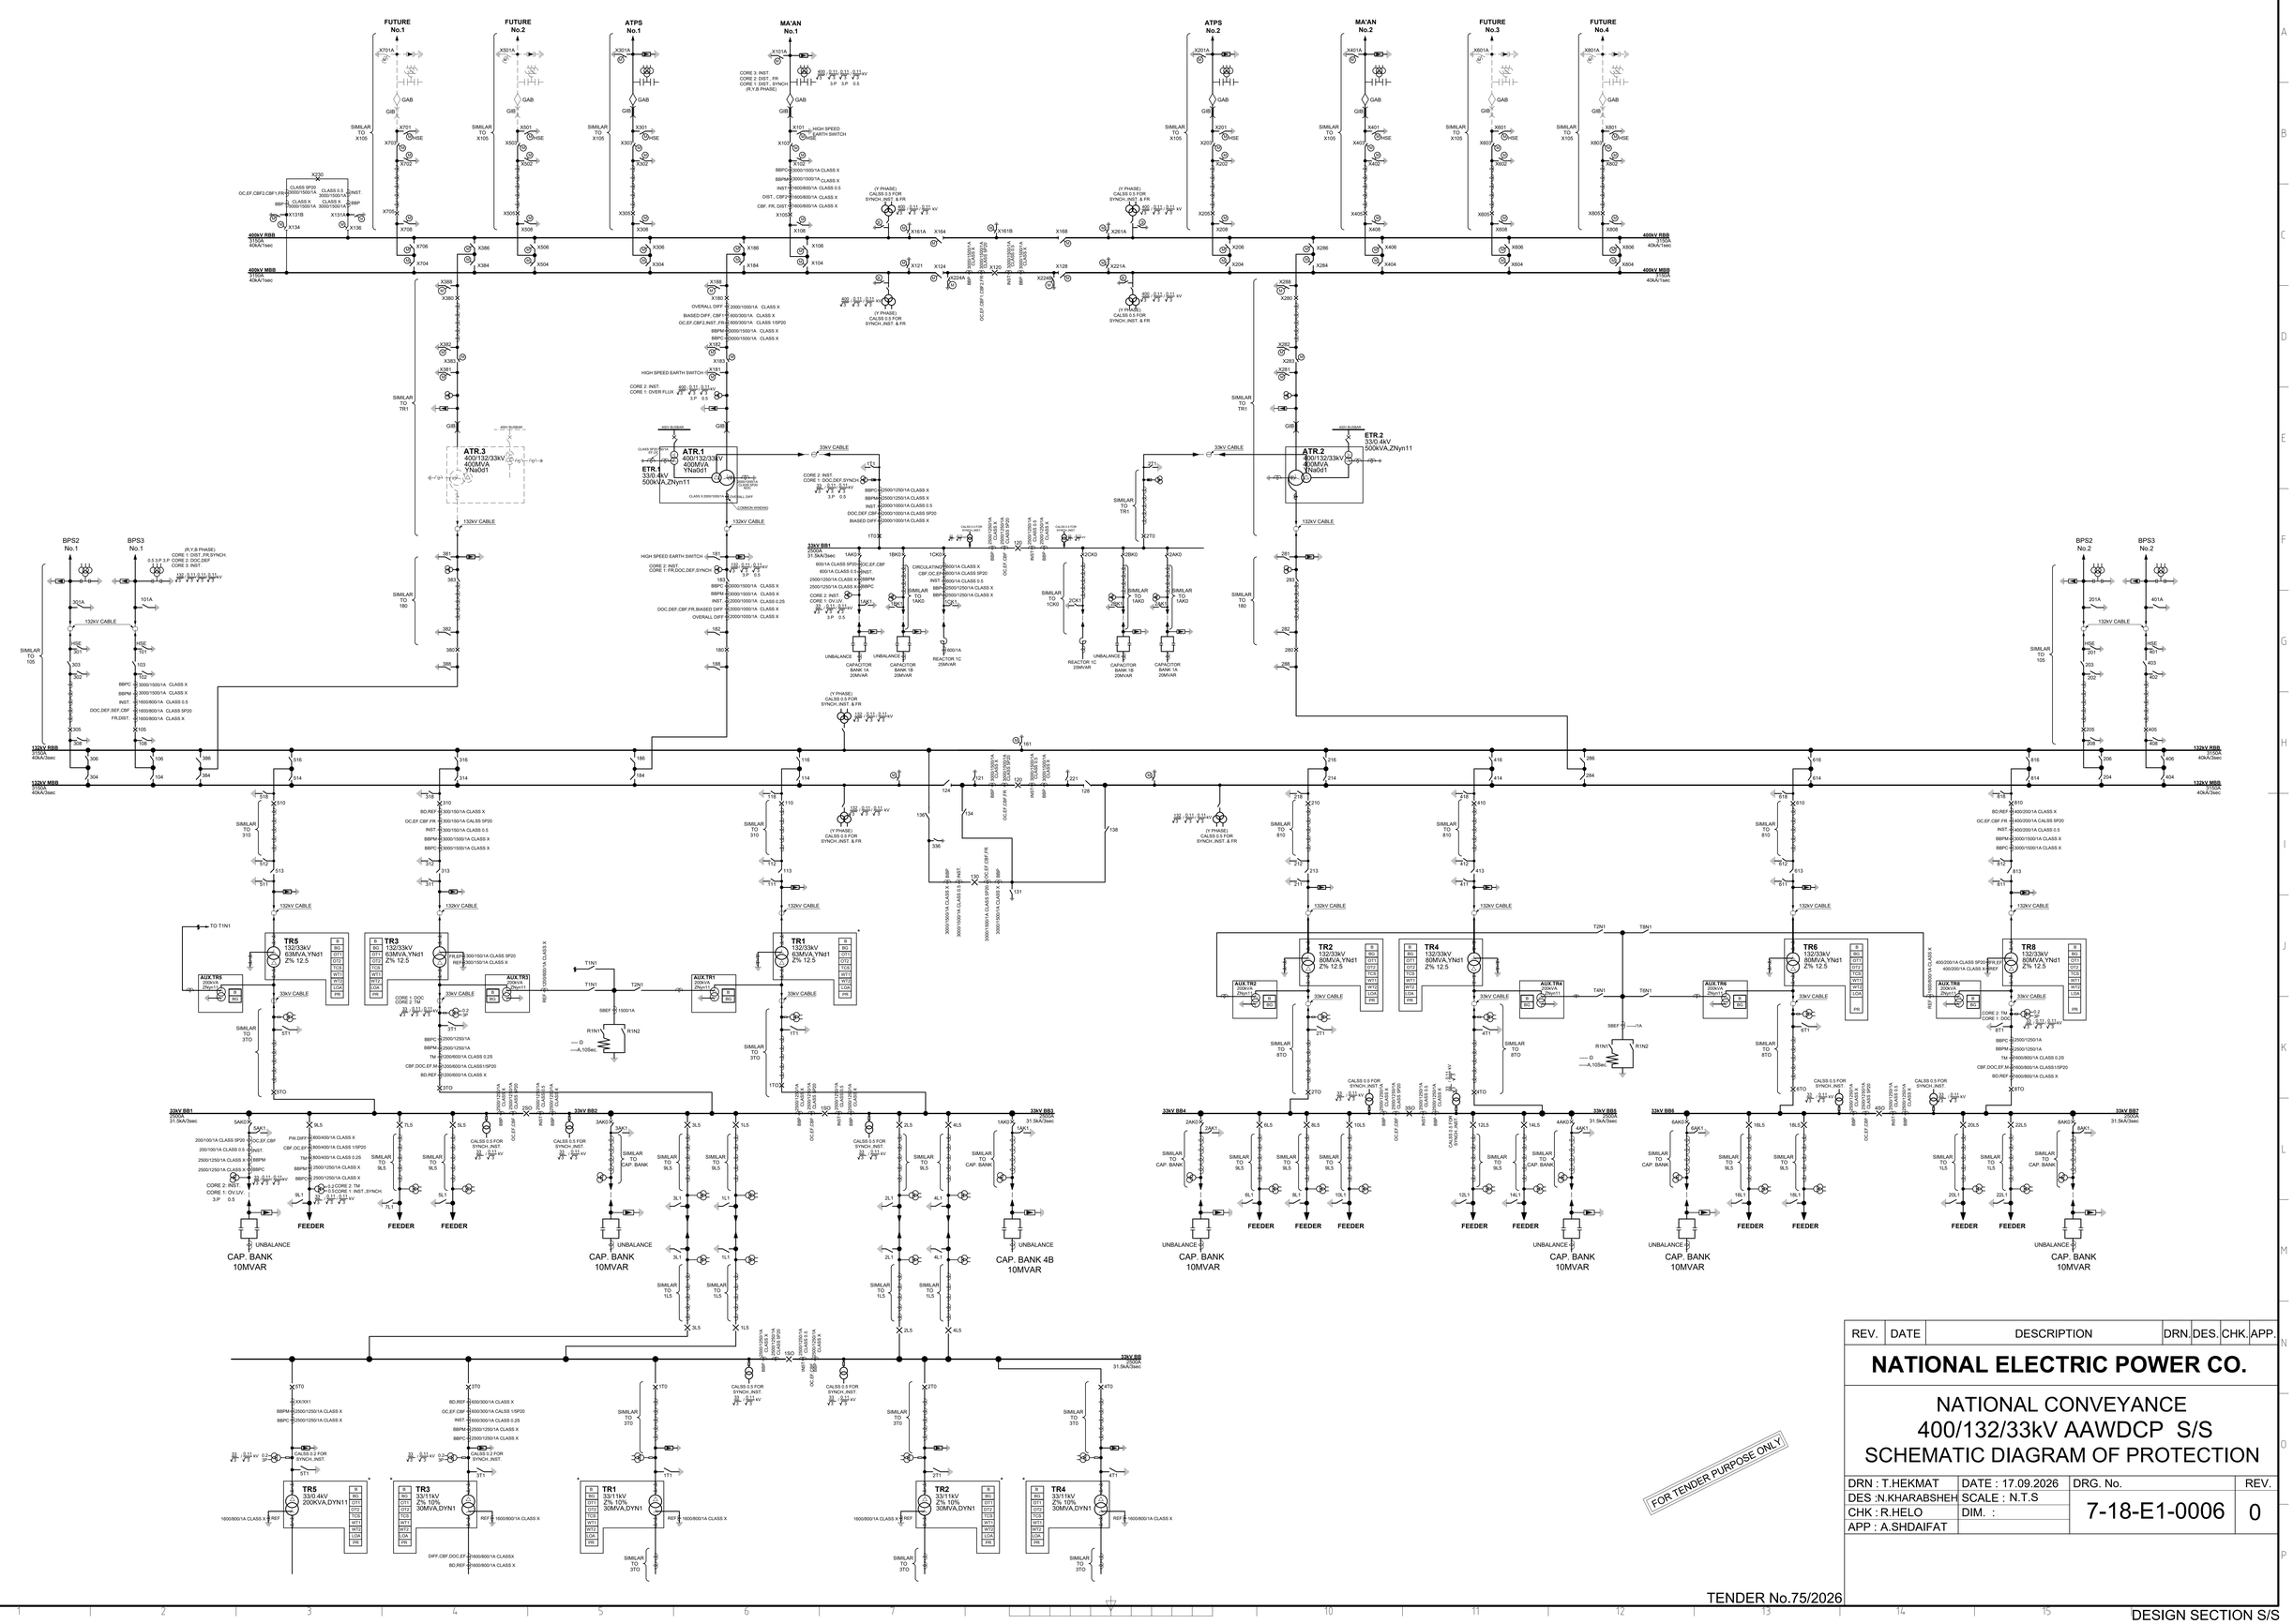



| REV. | DATE | DESCRIPTION | DRN. | DES. | CHK. | APP. |
|---|---|---|---|---|---|---|

# NATIONAL ELECTRIC POWER CO.

## NATIONAL CONVEYANCE 400/132/33kV AAWDCP S/S SCHEMATIC DIAGRAM OF PROTECTION

| | | | |
|---|---|---|---|
| DRN : T.HEKMAT | DATE : 17.09.2026 | DRG. No. | REV. |
| DES :N.KHARABSHEH | SCALE : N.T.S | 7-18-E1-0006 | 0 |
| CHK : R.HELO | DIM. : | | |
| APP : A.SHDAIFAT | | | |

TENDER No.75/2026

DESIGN SECTION S/S